


Luftkvalitet i planeringen

Per Osvalds/SBK Göteborg 2021-04-14

Bebyggelse på Götaleden


Vad vi vill att man bygger!



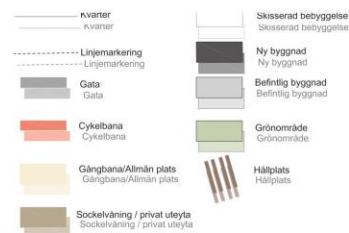

Västlänken

- Hisingsbron
- Överdäckningen av Götaleden
- Västlänken Station C
- Norr om Centralstationen 1
- Norr om Nordstan
- Packhusplatsen/Kanaltorget
- Kämpegatan 1
- Kajstråket
- Kämpegatan 2
- Norr om Centralstationen 2
- Bangårdsförbindelsen/Åkareplatsen

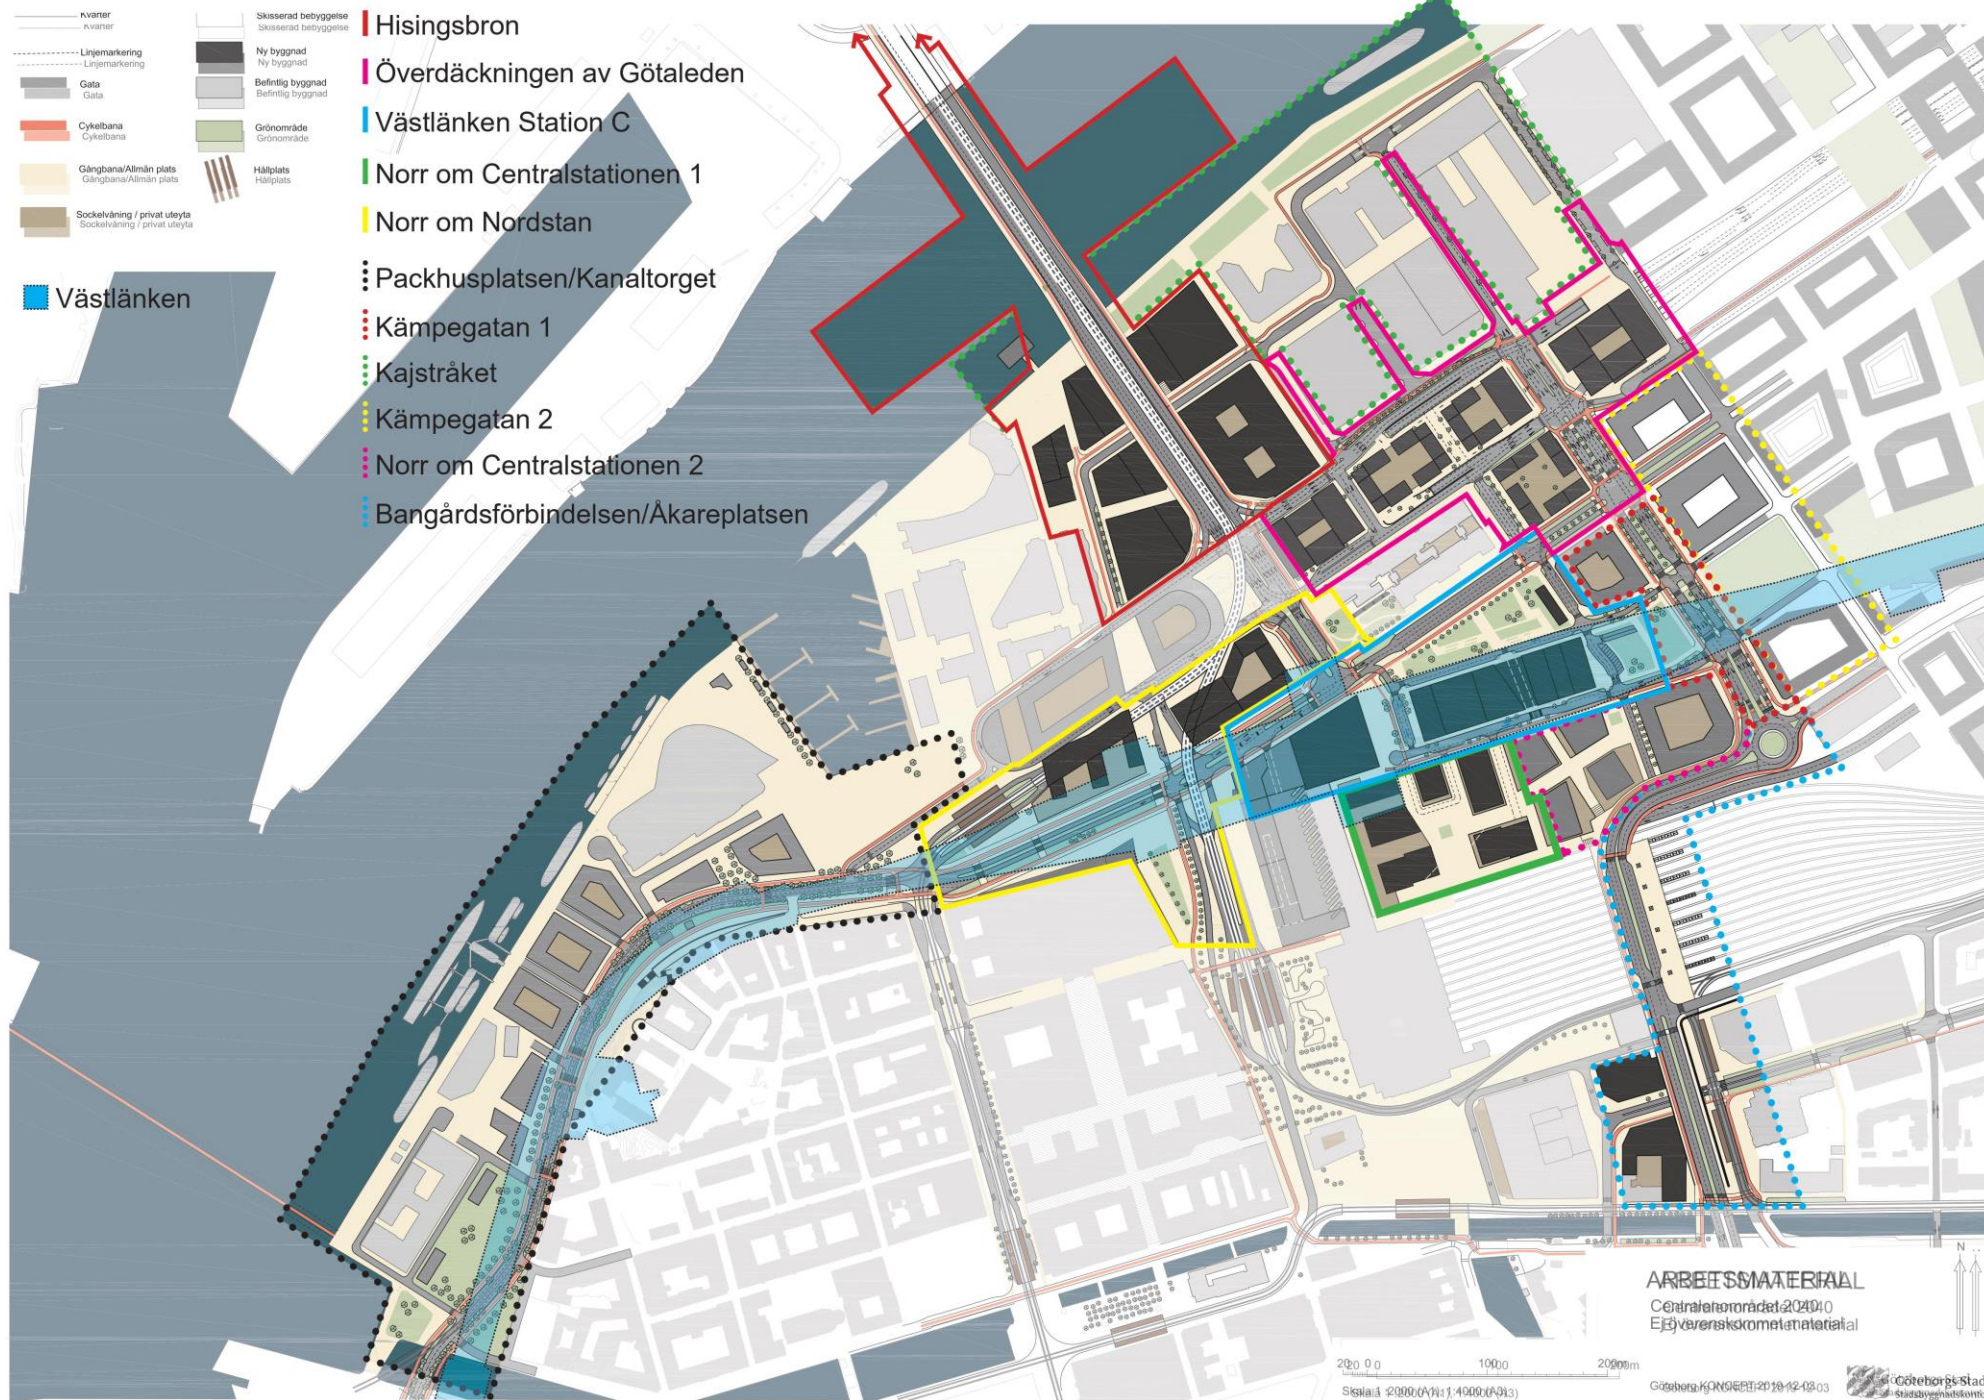

Göteborgs
Stad

ARBETSMATERIAL
Centralområdet 2020
Ej överenskommet att publicera


200 0 1000 2000m
Skala 1:2000 (A4) 1:4000 (A3)

Göteborg KONCEPT 2010-12-03



Illustration



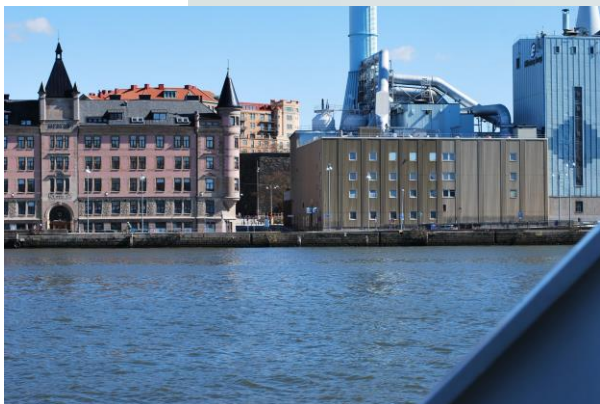



Totalt ~ 310 000 kvm

Bostäder - cirka 1 320 lägenheter
Kontor - 100 000 kvm
Handel - 25 000 kvm
Förskola - 4 + 5 avdelningar med 0,4 barn/lgh
Skola - (föreslagen placering, Pustervik)
Hotell - 440 rum
Parkering - 1 720 platser
Grönyta - 1600 + 6000 kvm

Planområdet från nordväst

Kontakt

Per Osvalds

per.osvalds@sbk.goteborg.se

Stadsbyggnadskontoret, Göteborgs Stad